


Anschluss Teil 2 - südlicher Abschnitt

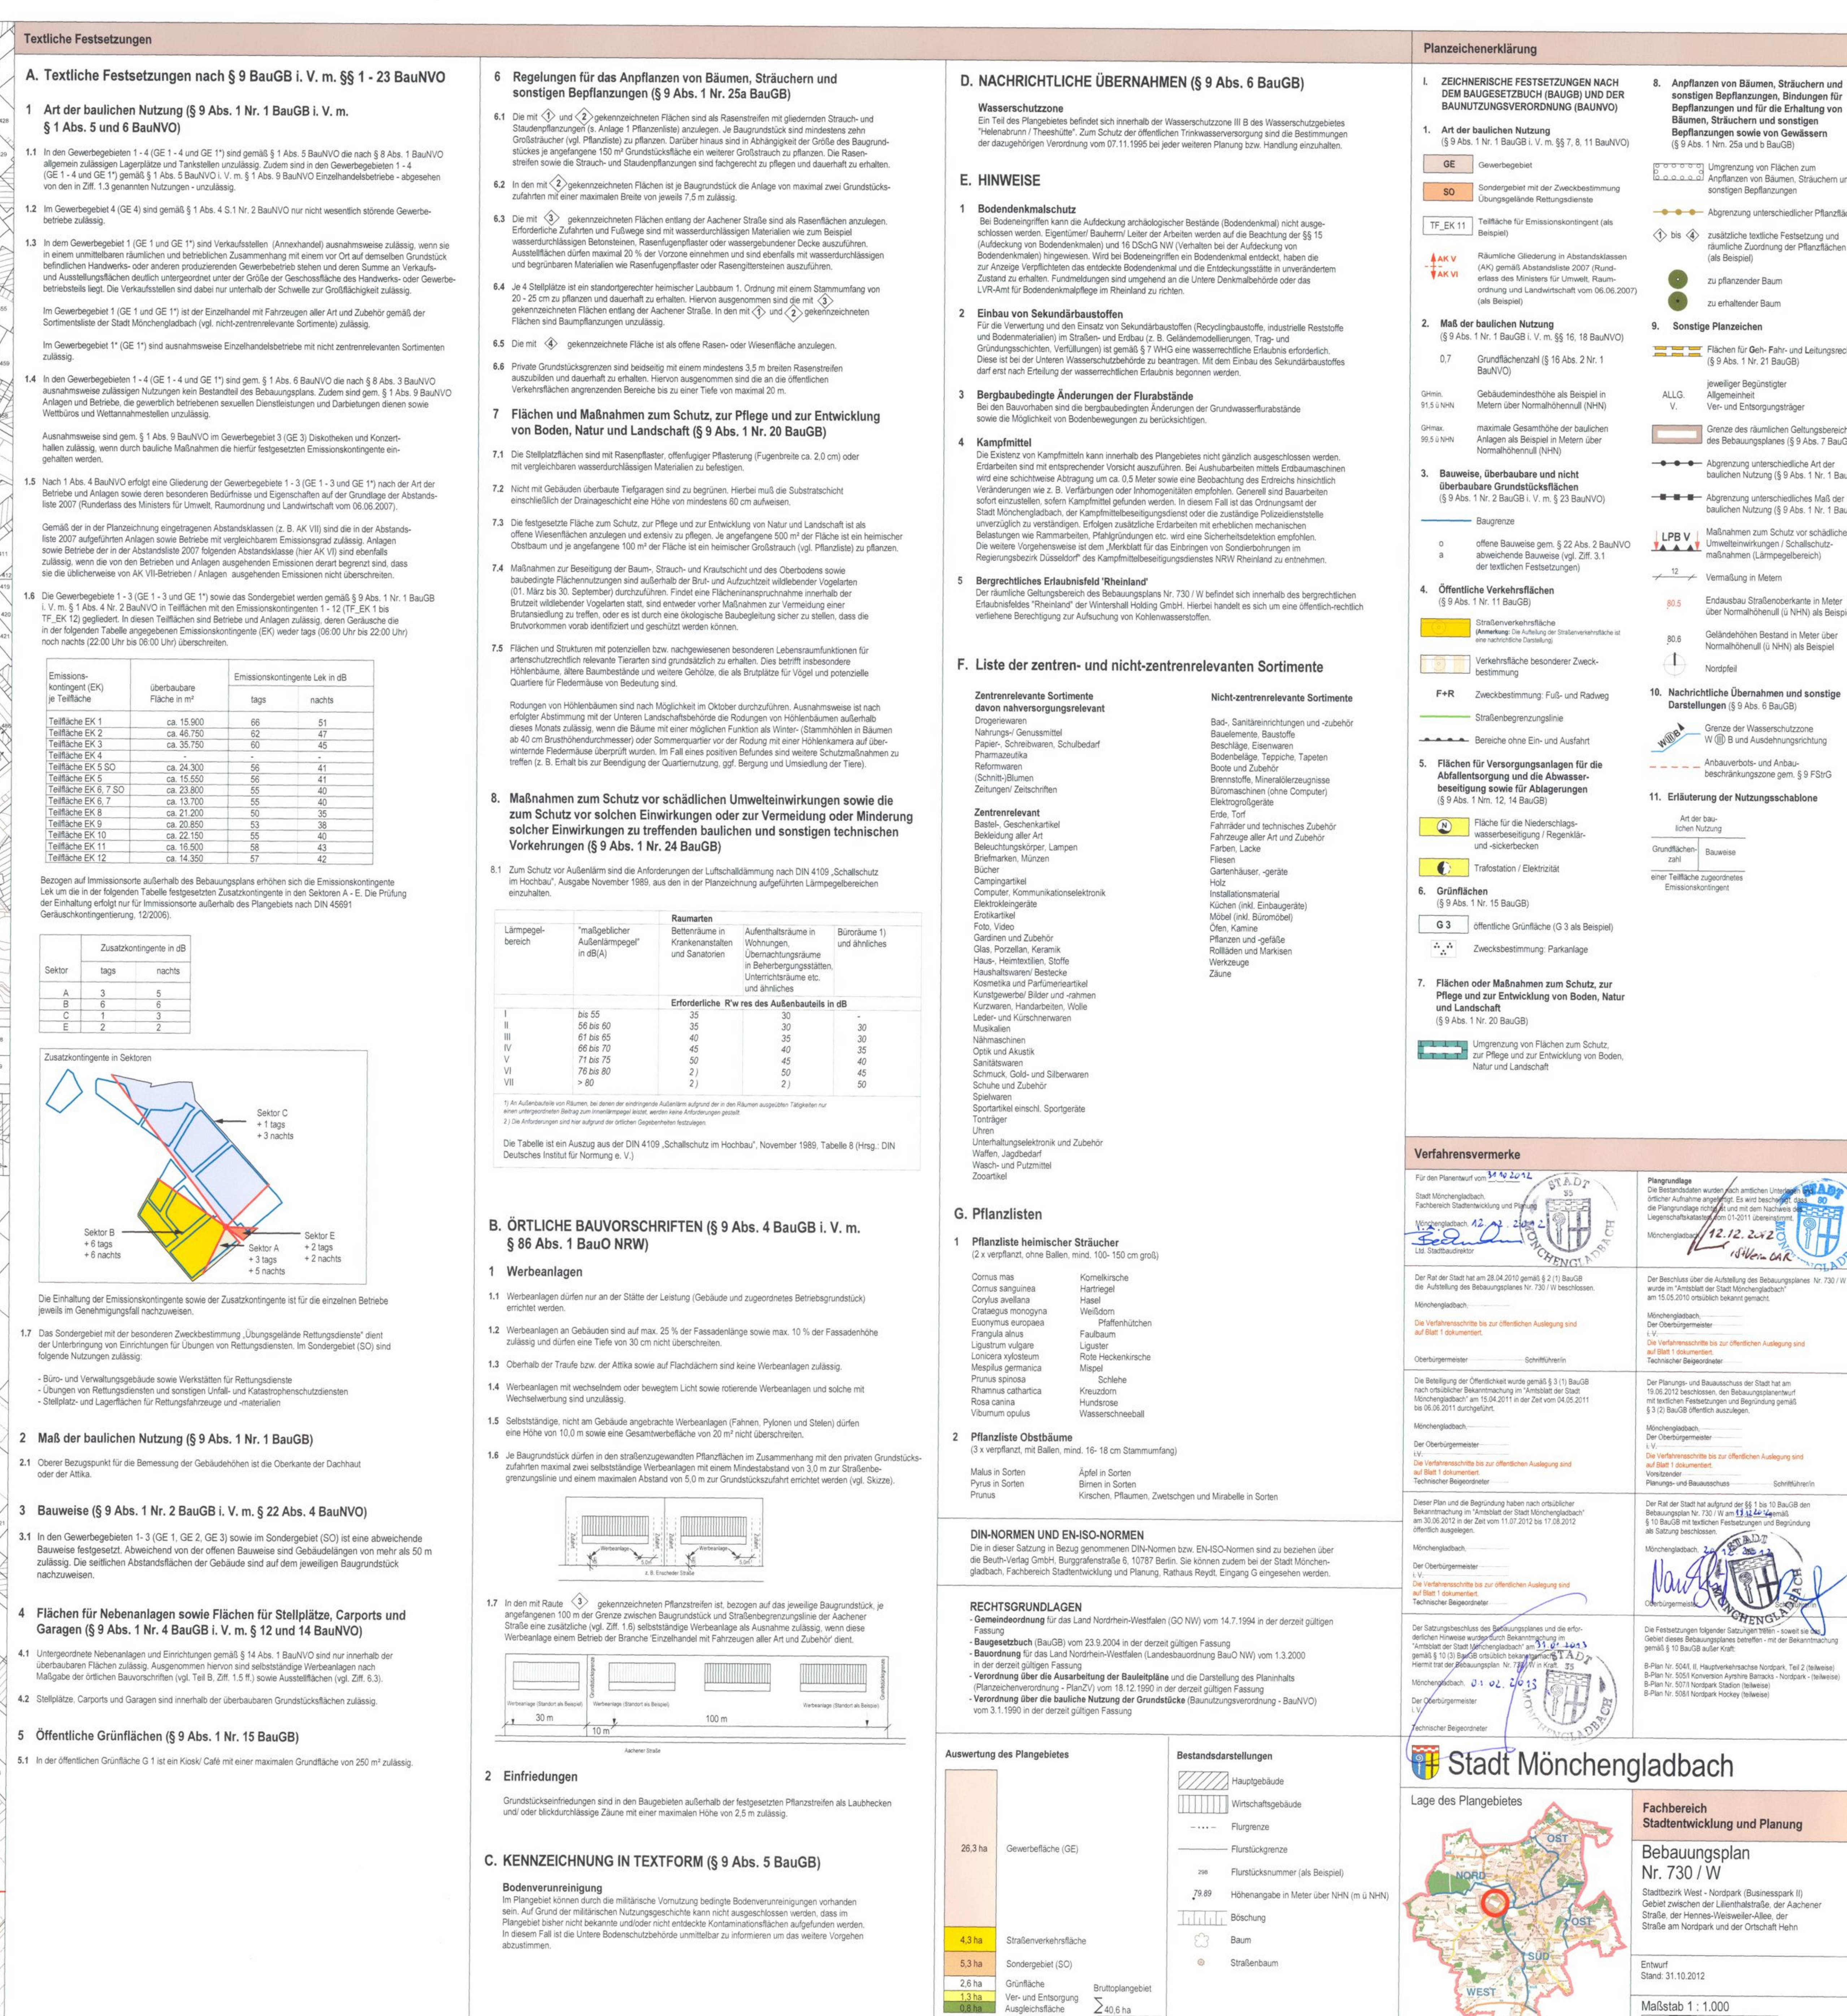

[illegible]